# План 2-го поверху (1:100). Дренажна система

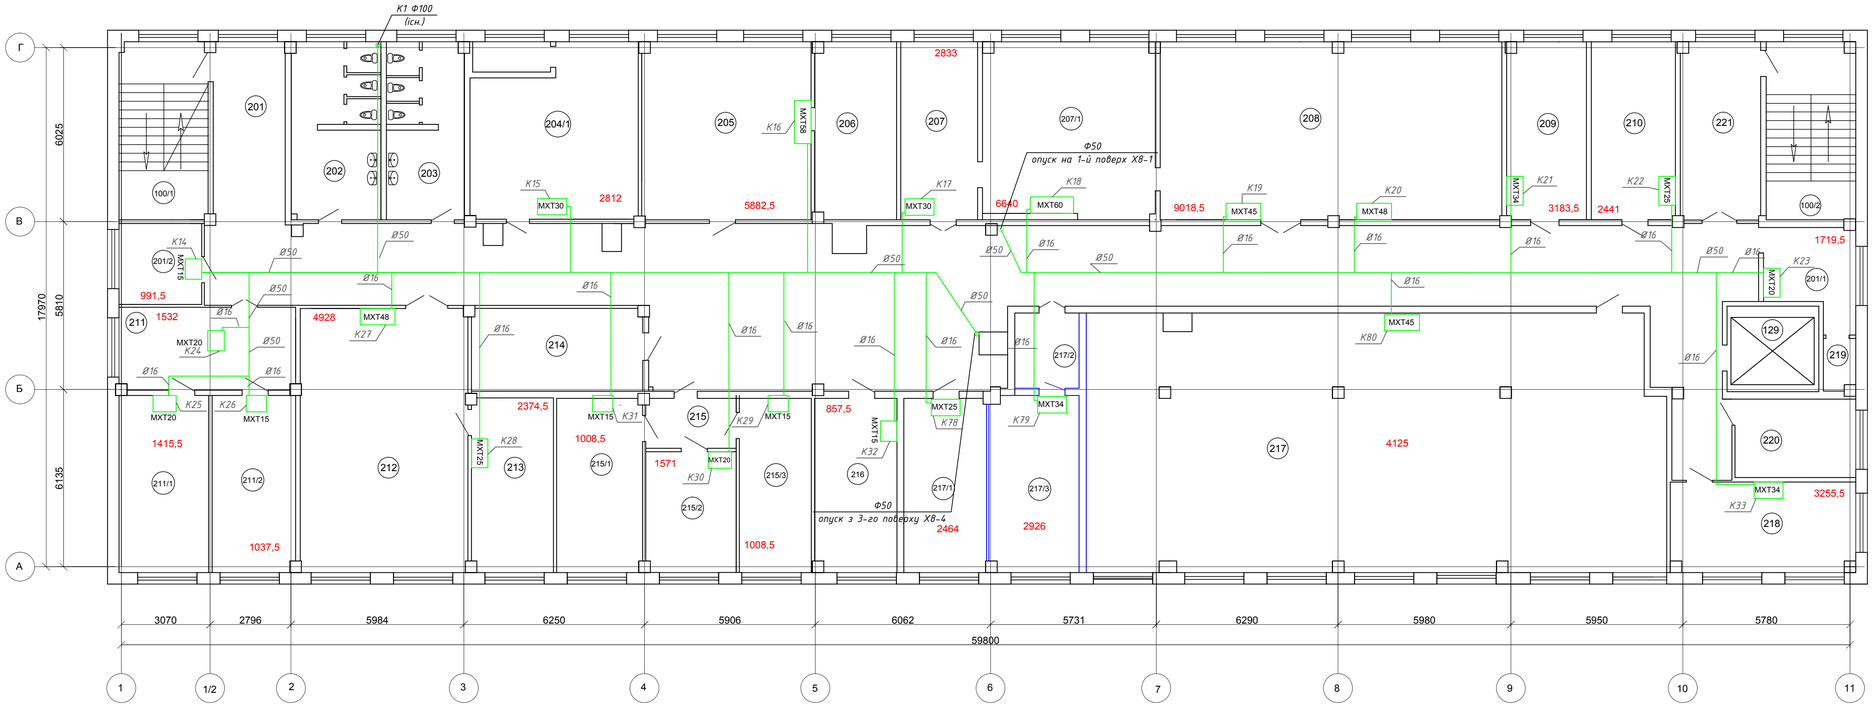


## Експлікація приміщень 2-го поверху

| Номер прим. | Найменування | Площа, м² | Кат. прим. |
|---|---|---|---|
| 100/1 | Сходова клітина | 18,8 | |
| 100/2 | Сходова клітина | 18,9 | |
| 201 | Коридор | 213,1 | |
| 201/1 | ІТР | 9,7 | |
| 201/2 | ІТР | 8,0 | |
| 202 | Санітарний вузол | 18,6 | |
| 203 | Санітарний вузол | 17,4 | |
| 204 | Побутова кімната | 32,0 | |
| 205 | Апаратна | 36,0 | |
| 206 | Кладова | 17,5 | |
| 207 | ІТР | 16,4 | |
| 207/1 | АТС | 36,1 | |
| 208 | ІТР | 72,8 | |
| 209 | Начальник звязку | 17,0 | |
| 210 | ІТР | 17,8 | |
| 211 | ІТР | 17,4 | |
| 211/1 | ІТР | 18,5 | |
| 211/2 | ІТР | 17,7 | |
| 212 | ІТР | 53,0 | |
| 213 | ІТР | 12,3 | |
| 214 | Кладова | 17,0 | |
| 215 | Тамбур | 5,7 | |
| 215/1 | ДЕМ | 18,2 | |
| 215/2 | Комутатор | 13,1 | |
| 215/3 | Серверна | 15,3 | |
| 216 | ІТР | 17,4 | |
| 217 | АТС | 180,3 | |
| 217/1 | Операторська ЦПТС | 17,6 | |
| 217/2 | Тамбур (вестибюль) | 6,0 | |
| 217/3 | Кабінет начальника пульта | 20,9 | |
| 218 | ІТР | 20,1 | |
| 219 | Кладова | 2,1 | |
| 220 | Электрощитова | 11,3 | |
| 221 | Коридор | 17,2 | |

**Умовні позначення**

2009,5 - теплонадходження в приміщення , Вт;

- трубопровід дренажний;

- Перегородки в перспективі згідно проекту 6/06-16, виконаного ТОВ "ВТП Трансекспо"

Примітки

1. За відмітку ±0.000 прийнято рівень підлоги 1го поверху;
2. Трубопровід зливу конденсату прокладати під уклоном 0,01 м;
3. Підєднання до фанкойлів виконати дренажною трубою Ø16;
4. Місця прокладки трубопроводів узгодити при монтажі з урахуванням розміщення технологічного обладнання та комунікацій;
5. Трубопроводи в місцях перетину внутрішніх перекриттів , стін та перегородок прокласти в гільзах з заповненням вогнетривким матеріалом (заповнити проміжок між гільзою та трубою монтажною піною негорючого типу Tekapur Firestop);
6. Дивитись разом з аркушем ВК-19.

| Зм. | Кільк. | Арк. | №док. | Підпис | Дата | 23-17-ВК | | |
|---|---|---|---|---|---|---|---|---|
| | | | | | | Капітальний ремонт будівель адміністративно-побутового корпусу №1 і "Кванту" Чорнобильської АЕС в частині оснащення локальними системами централізованого кондиціонування повітря | | |
| ГП | | Фесенко | | | | IV пусковий комплекс | Стадія | Аркуш | Аркушів |
| | | | | | | | РП | 17 | 23 |
| Розробив | | Бурдело | | | | План 2-го поверху (1:100). Дренажна система | ТОВ "Чернігівська проектна група" | |
| Перевірив | | Куценко | | | | | | |
| Норм.контр | | Мех | | | | | | |